



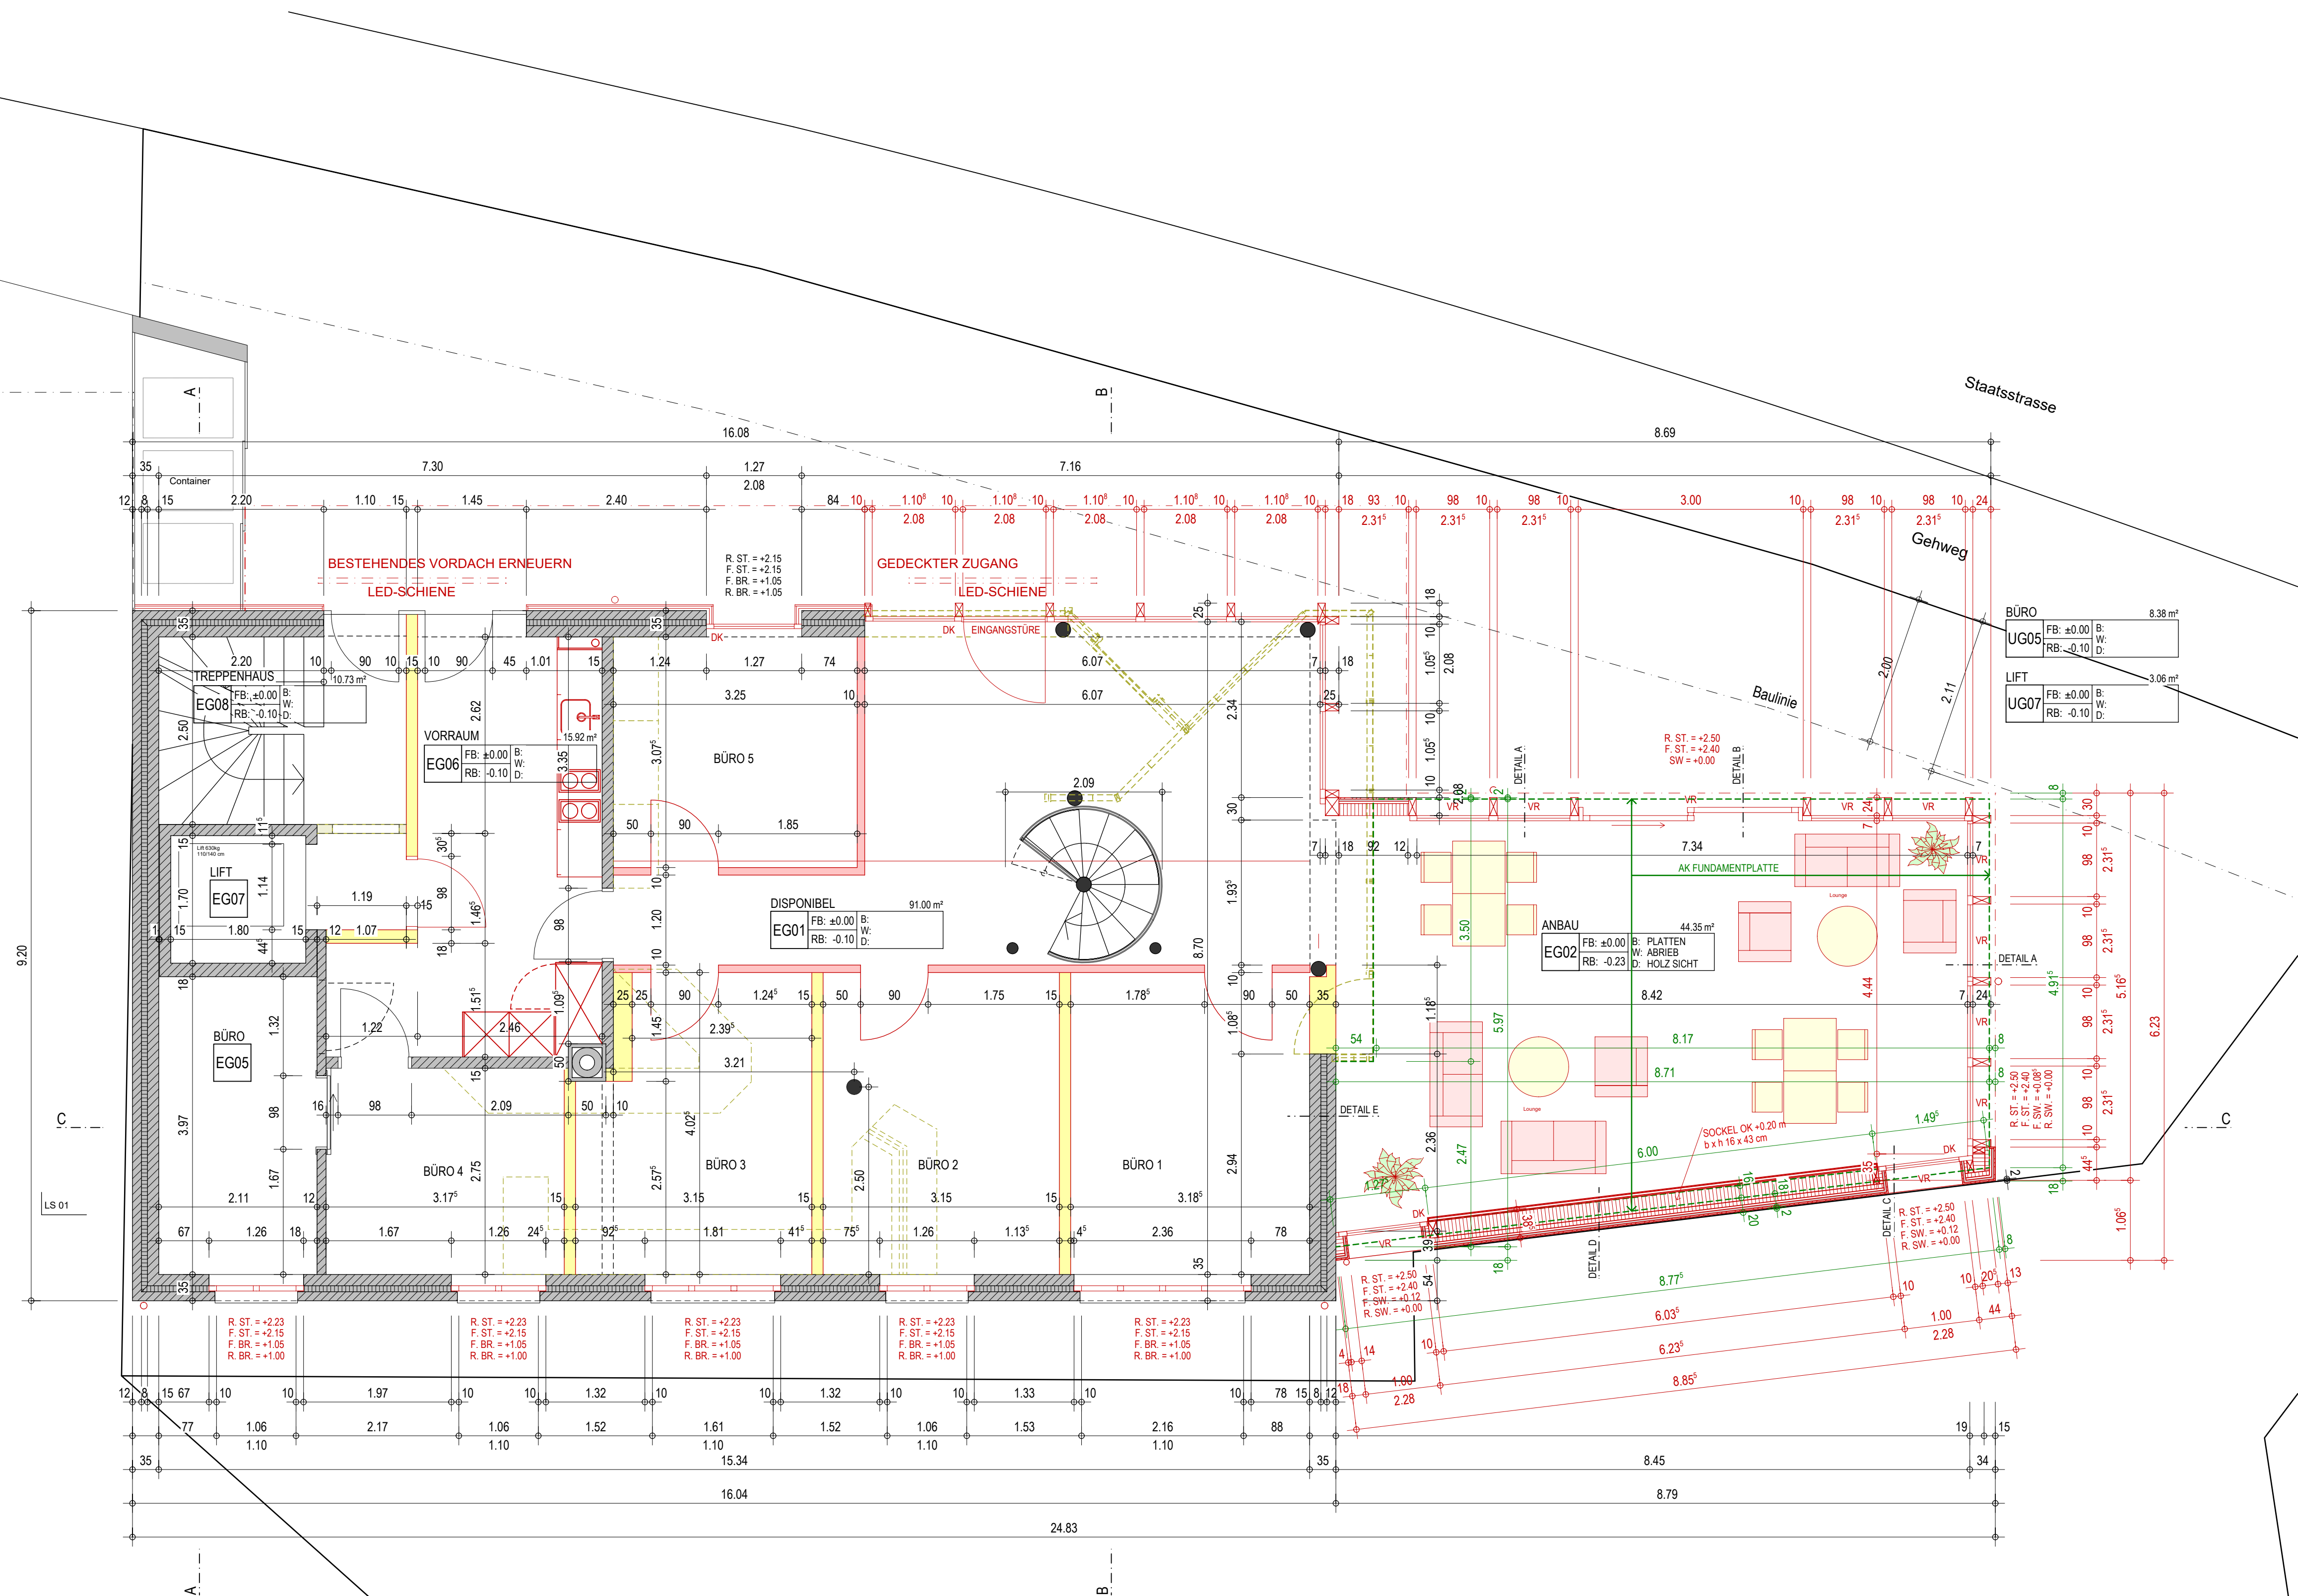

NR.	PLANÄNDERUNGEN AKTUELL / ERSETZT ALLE VORHER	GEZ.	DATUM
09	BREITE VORDACH ANGEPASST	F.SENTI	27.10.2022
10	VORDACH ANGEPASST	F.SENTI	23.11.2022
11	DIV. ANPASSUNGEN	F.SENTI	30.11.2022
12	OFFICE KÜCHE ANPASSEN / SCHEIBENFRONT VERSCHIEBEN	S.STAMPFLI	31.01.2023
13	LEICHTBAUWÄNDE BÜRO 1-4, ÖFFNUNGSARTEN FENSTER ENTFERNT	F.SENTI	13.02.2023

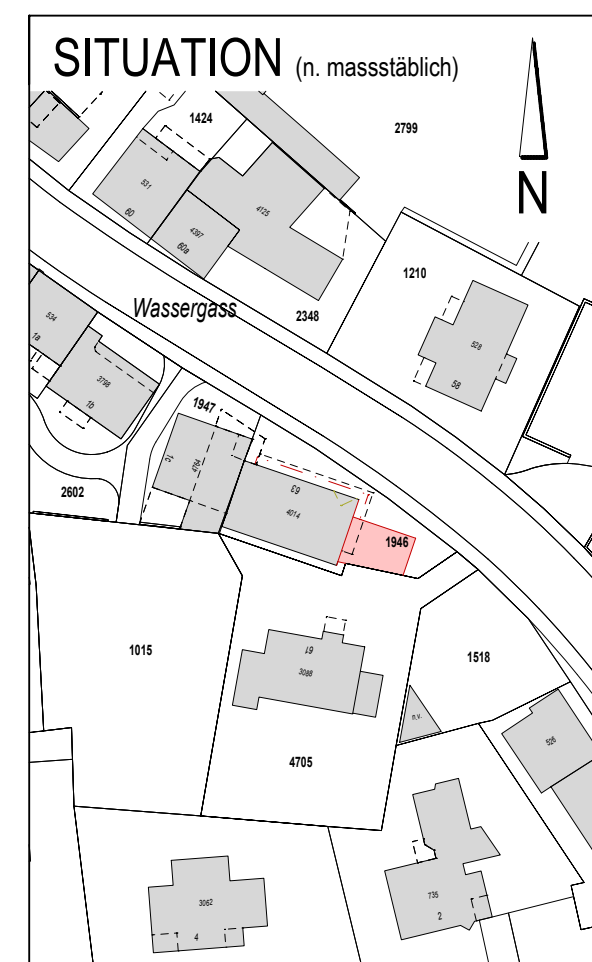

LEGENDE	
	BESTEHEND
	NEU
	ABBRUCH
	BETON, STAHLBETON
	FERTIGBETONELEMENTE
	BACKSTEIN
	KALKSANDSTEIN
	WÄRMEDÄMMUNG HART / WEICH / PERIMETER
	LEICHTBAUWÄNDE GIPSER
	LEICHTBAUWÄNDE SANITÄR
	MASSIVHOLZ
	HOLZWERKSTOFFE
	MFB / GFB METALL- / GLASFASERBTON-FENSTERBANK
	BRI RIFFELBLECH
	VR VERBUNDRAFFSTOREN ELEKTRISCH
	(K) (M) STANDORT KURBEL / MOTOR / ELEKTRISCH

Schlegel+Hofer
Architekten

510-13

Schlegel+Hofer
Dipl. Architekten AG
Bahnhofstrasse 4
9471 Buchs
Tel. 081 / 750 21 31
Biltenstrasse 17
8852 Altendorf
Tel. 081 / 750 21 32
Stütliststrasse 4
9472 Grabs
Tel. 081 / 771 61 18
info@schlegel-hofer.ch
www.schlegel-hofer.ch
© copyright by Schlegel+Hofer

RUEDI UND JEANNETTE SALUZ
STAATSSTRASSE 107 9472 GRABS
ANBAU UND UMNUTZUNG WOHN-/GESCHÄFTSHAUS
STAATSSTRASSE 63, PARZ. 1946 9472 GRABS
GRUNDRISS ERDGESCHOSS
AUSFÜHRUNGSPLAN
±0.00 = 477.93 m.ü.M (NIVEAUPUNKT = 476.08 m.ü.M)
MASSSTAB 1:50
PLAN NR. 2021/510
PLAN GR. 84/45
1. PLAN 01.09.2021
GEZ. F.Senti
GEPR. W.Schlegel
AKTUELL 13.02.2023
ERSETZT ALLE VORHER